

HEINA
NO. 6A

KORTER NR. 1 KORRUS 0/1

Korrus: 0-1

Tubade arv: 5

Suurus: 111.4 m²


Lisad: 20 m² terrass ja 150 m² oma õueala

Lagede kõrgus: elutoas 3,55 m ja

1. korrusel 2,65 m

Hind: 519 000 €


VAADE LÕUNAST,
HEINA TÄNAV

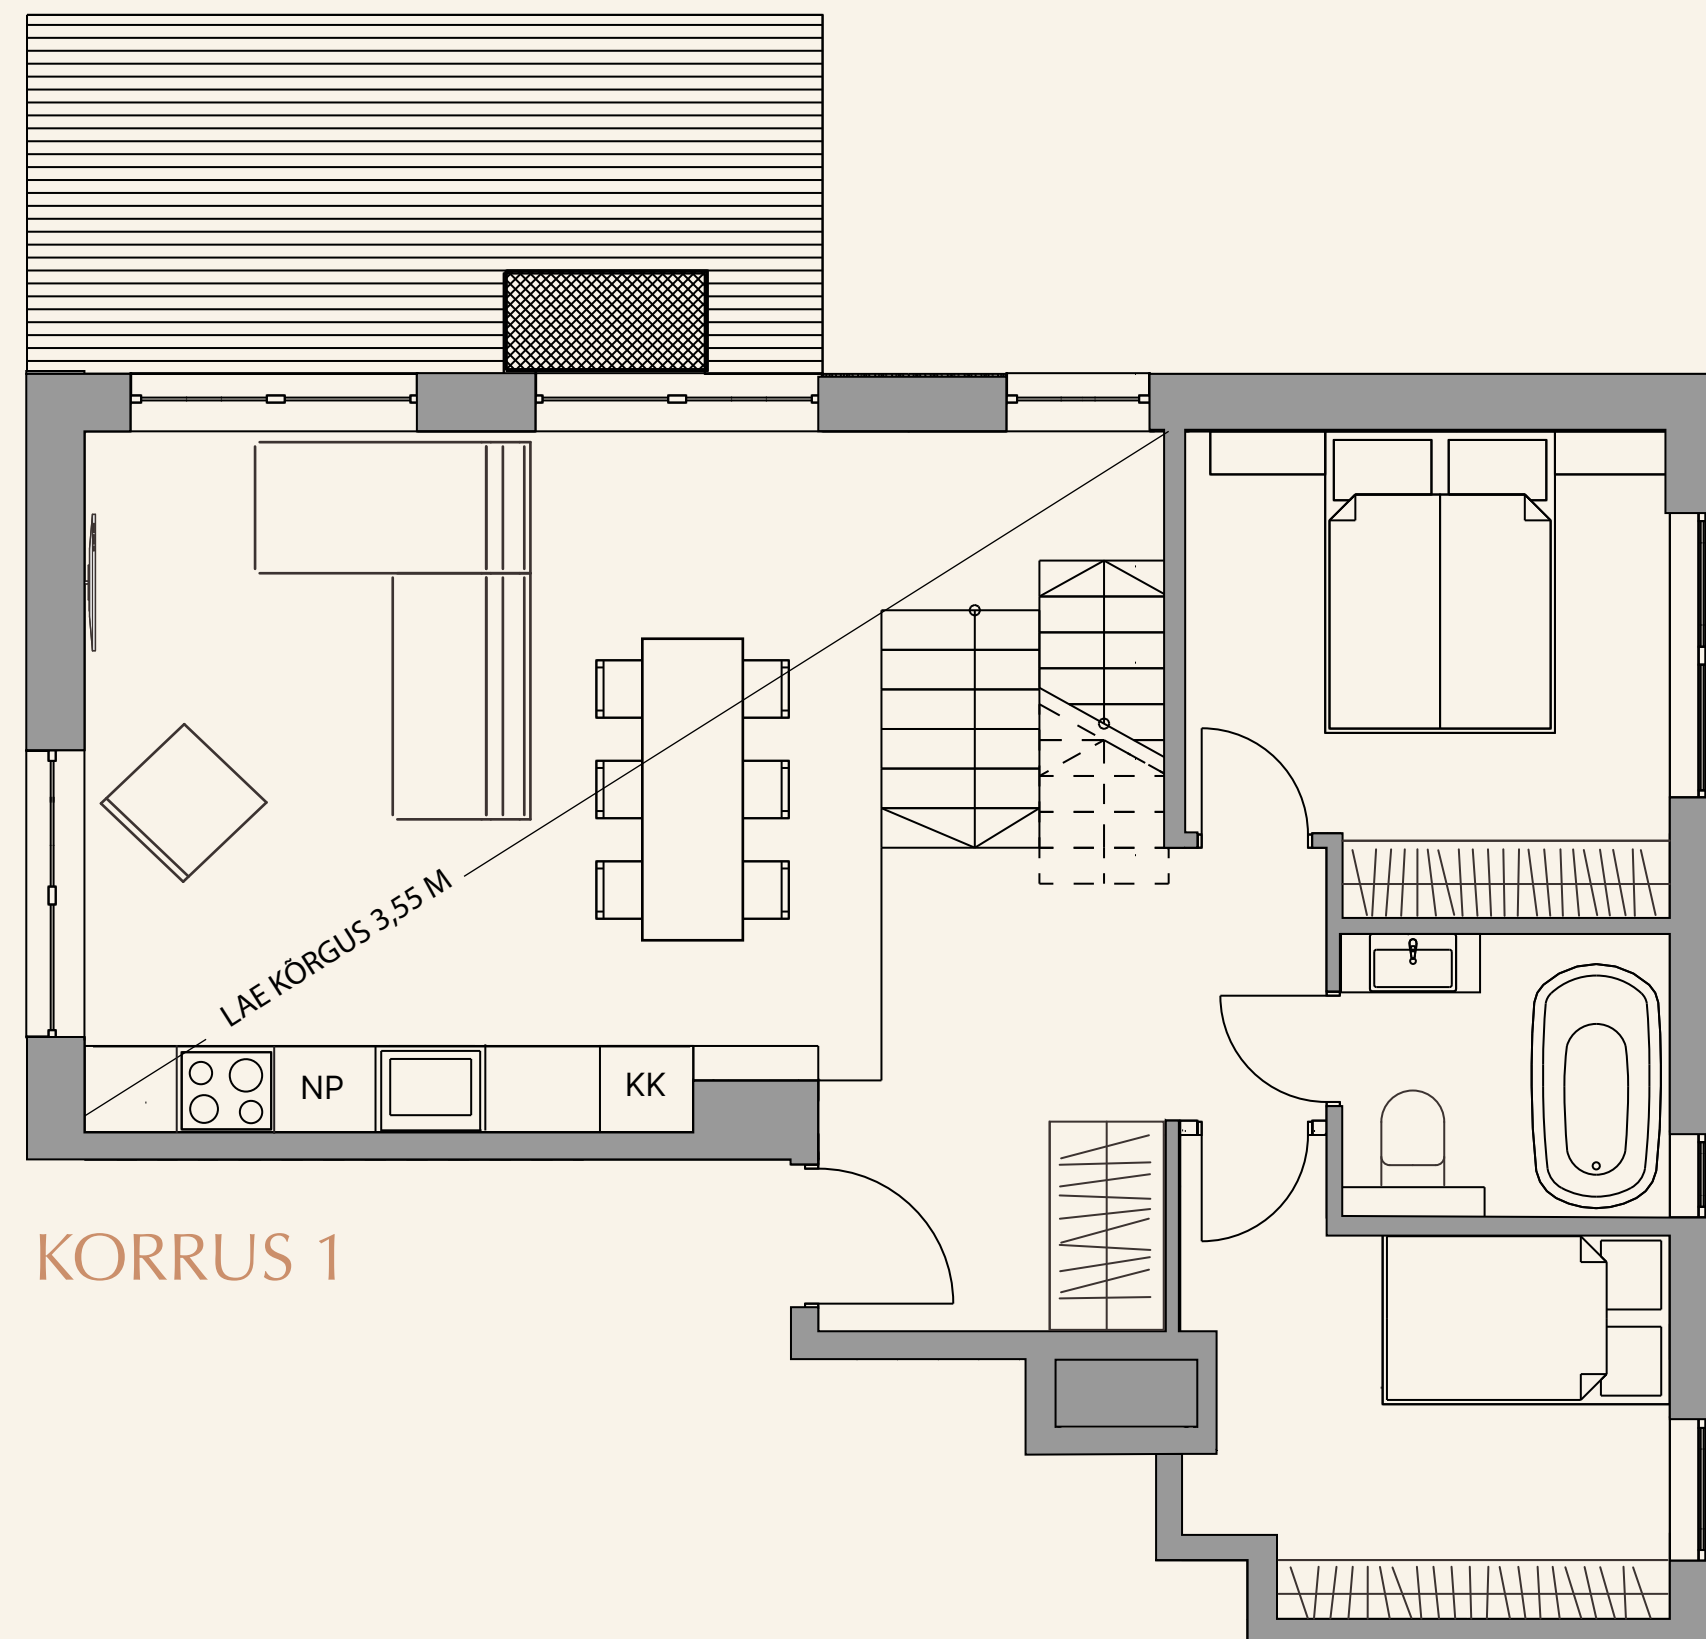

KORRUS 1

VAADE IDAST

VAADE PÕHJAST

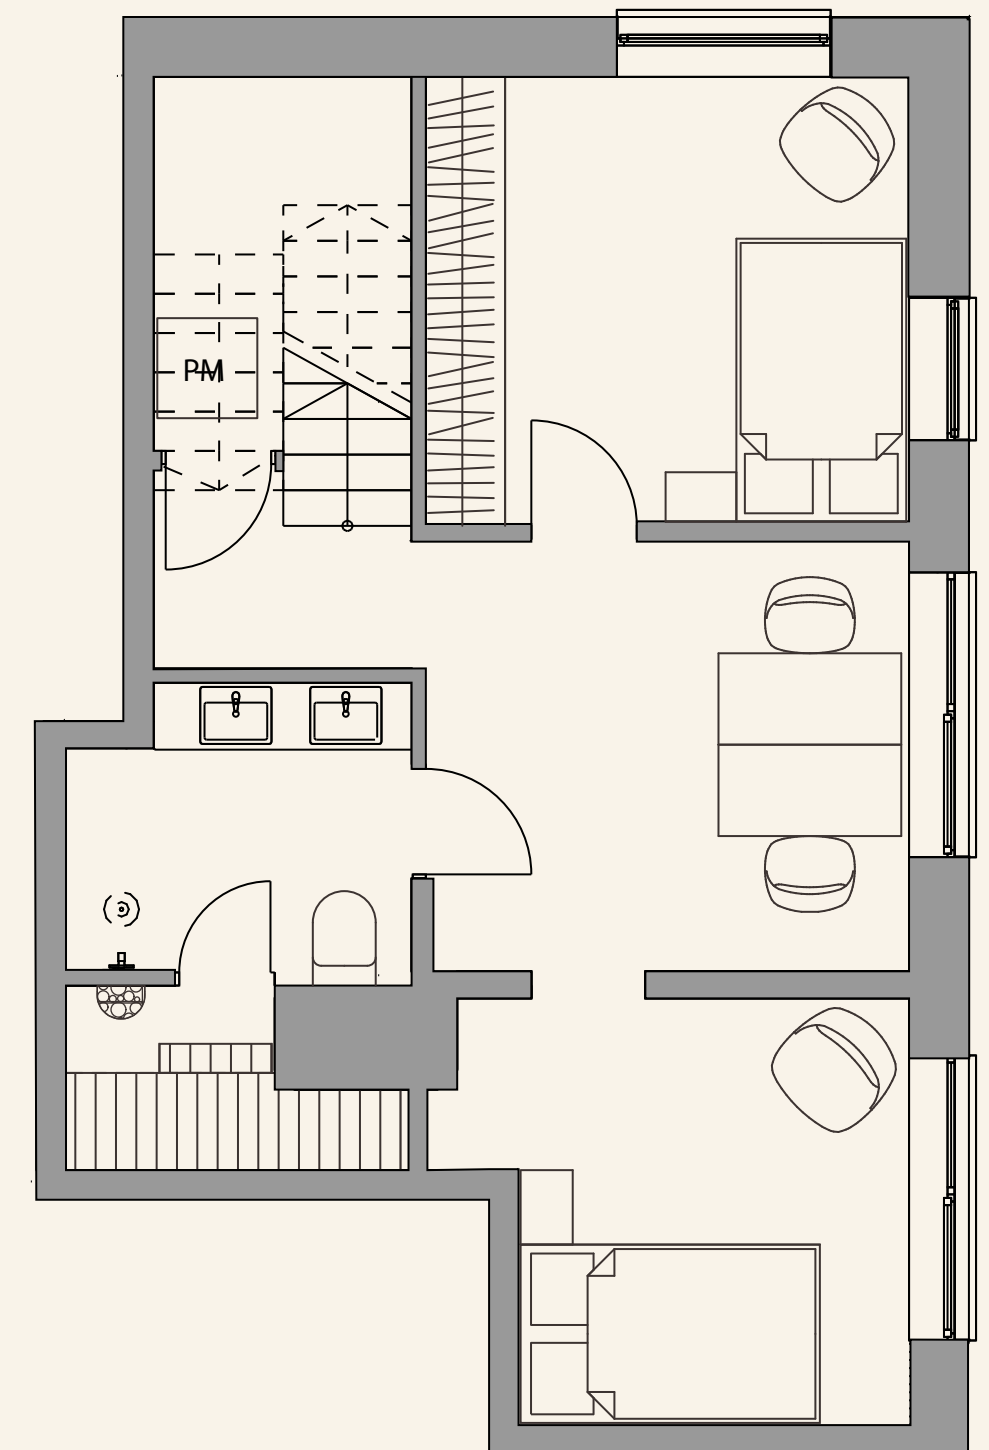

SOKLIKORRUS