


HEINA
NO. 6A

KORTER
NR. 3
KORRUS 2

Korrus: 2
Tubade arv: 3
Suurus: 57.1 m²
Terrass: 3 m²
Hind: 319 000 €

VAADE LÖUNAST,
HEINA TÄNAV

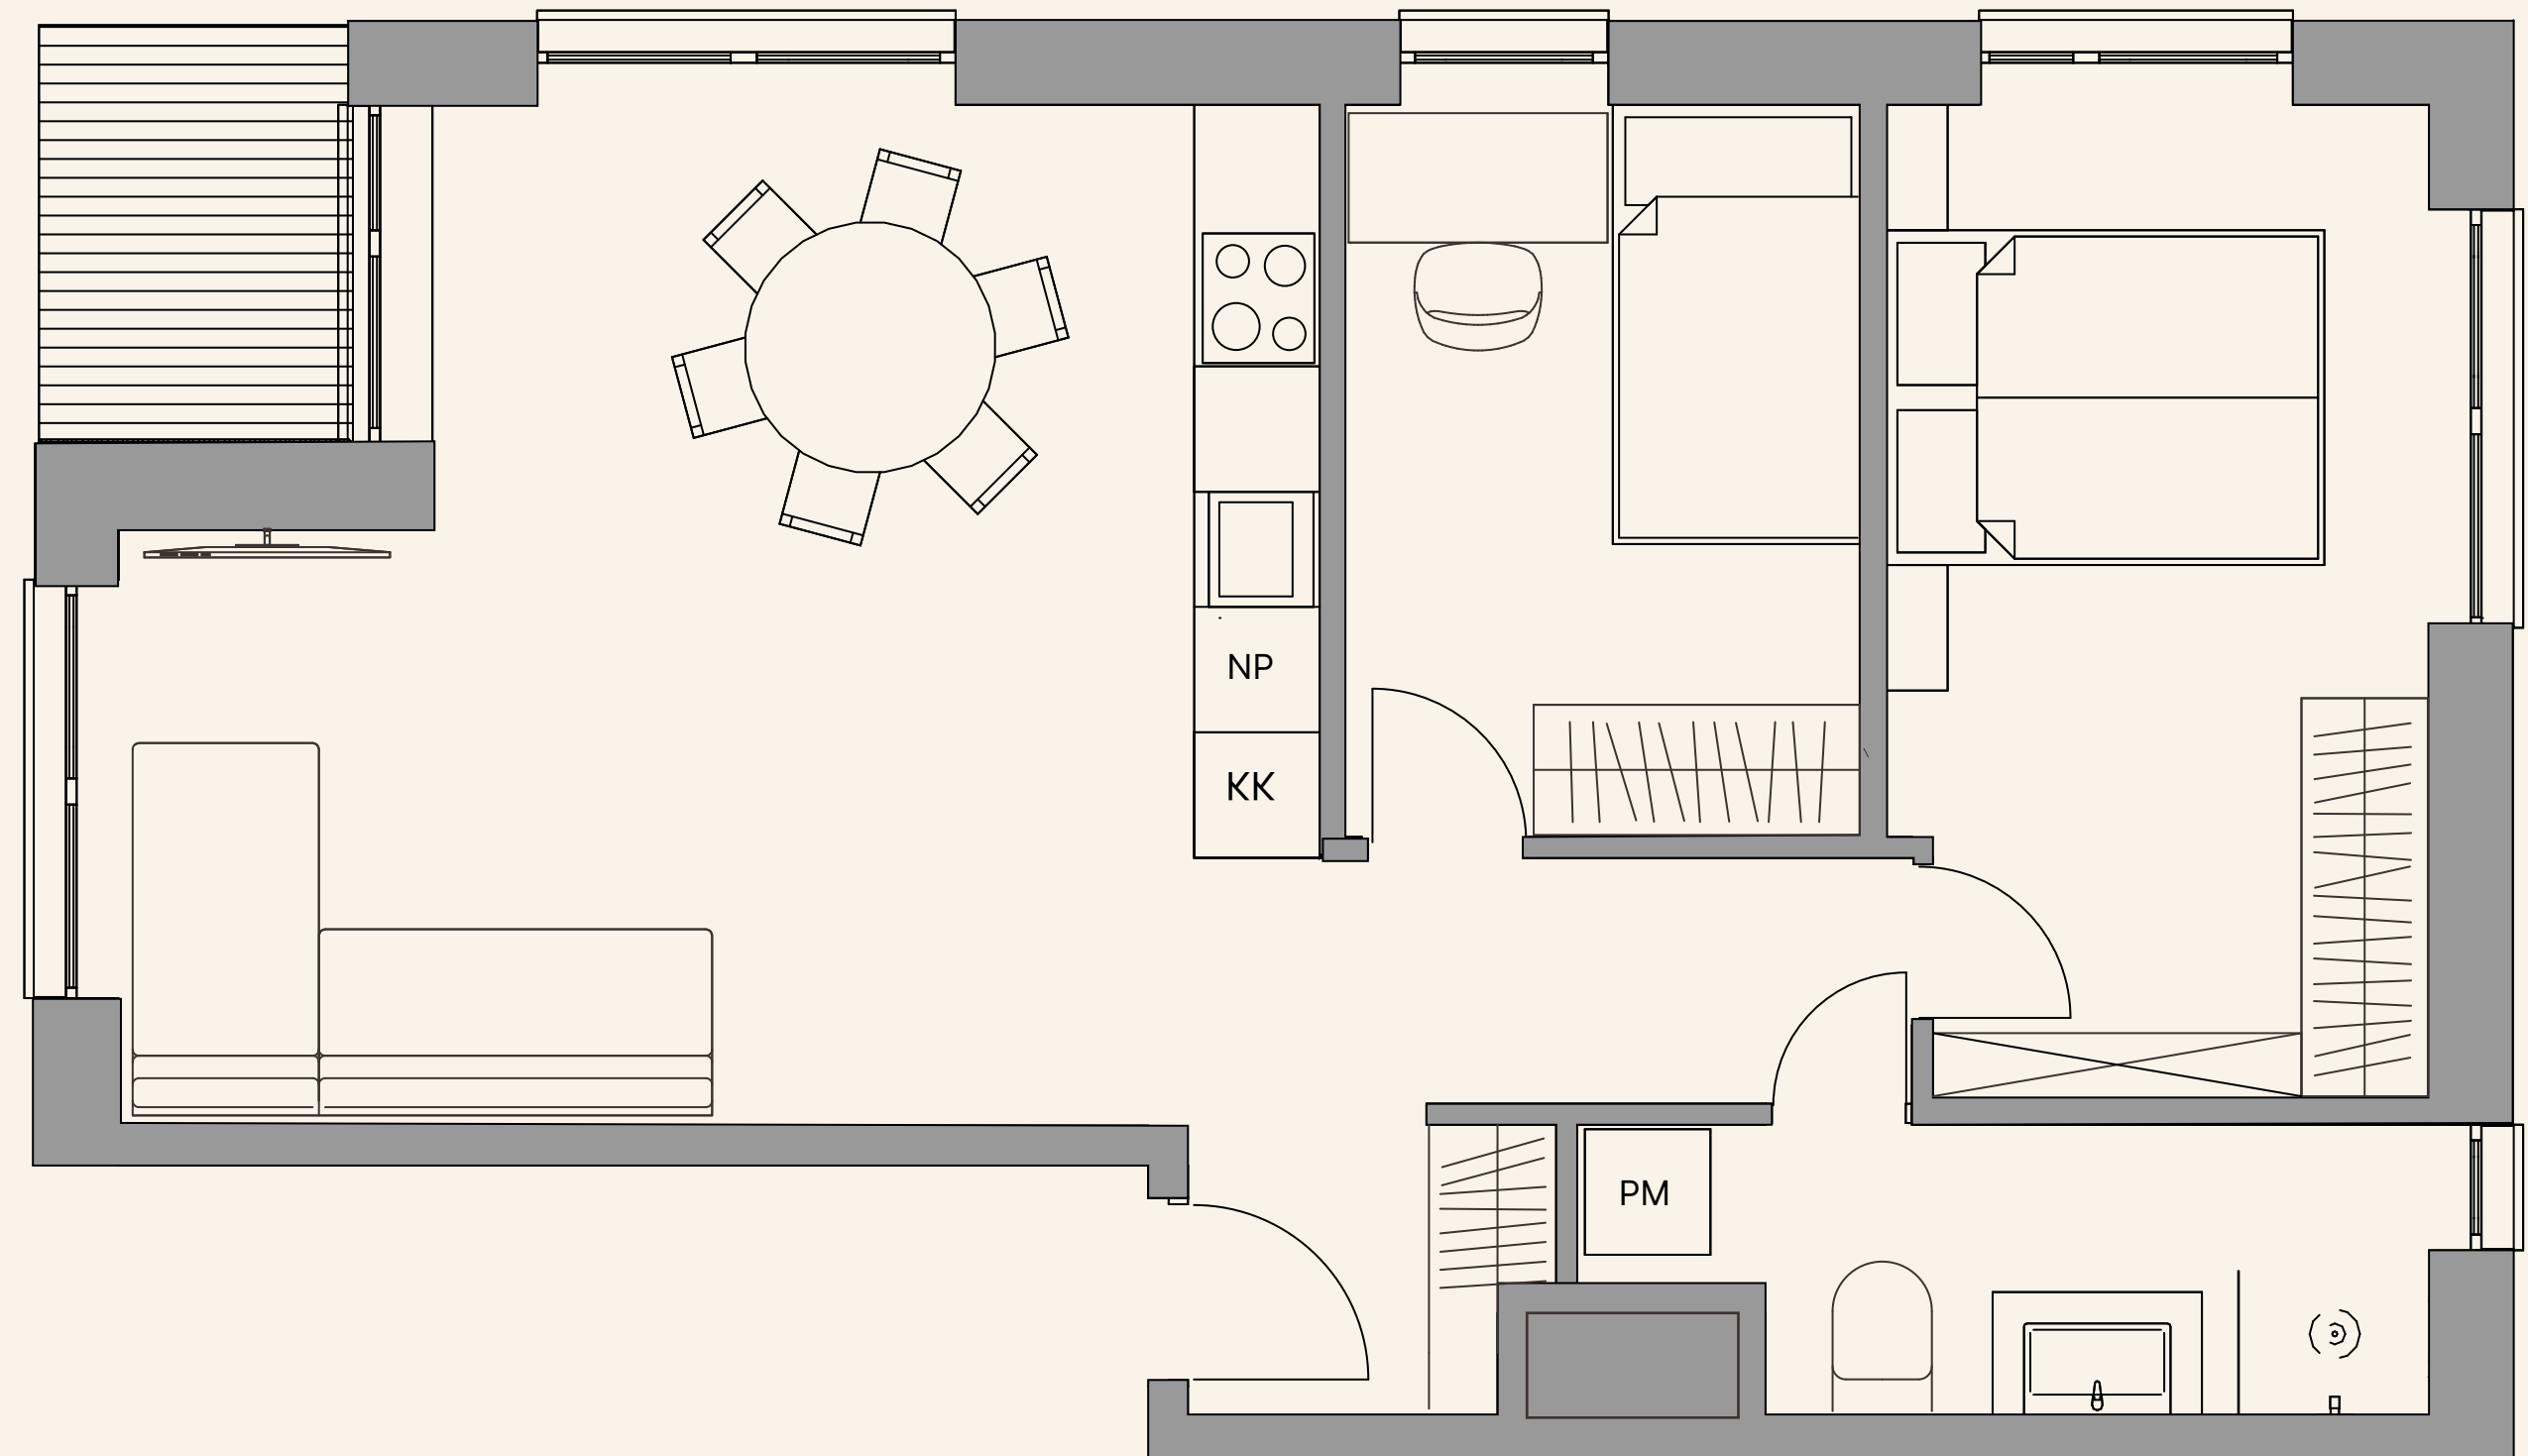

VAADE PÕHJAST

VAADE IDAST