

HEINA

NO. 6A

KORRUSEPLAANID




HEINA
NO. 6A

SOKLI- KORRUS

KRT NR 1
JA 2

VADE LÖUNAST,
HEINA TÄNAV

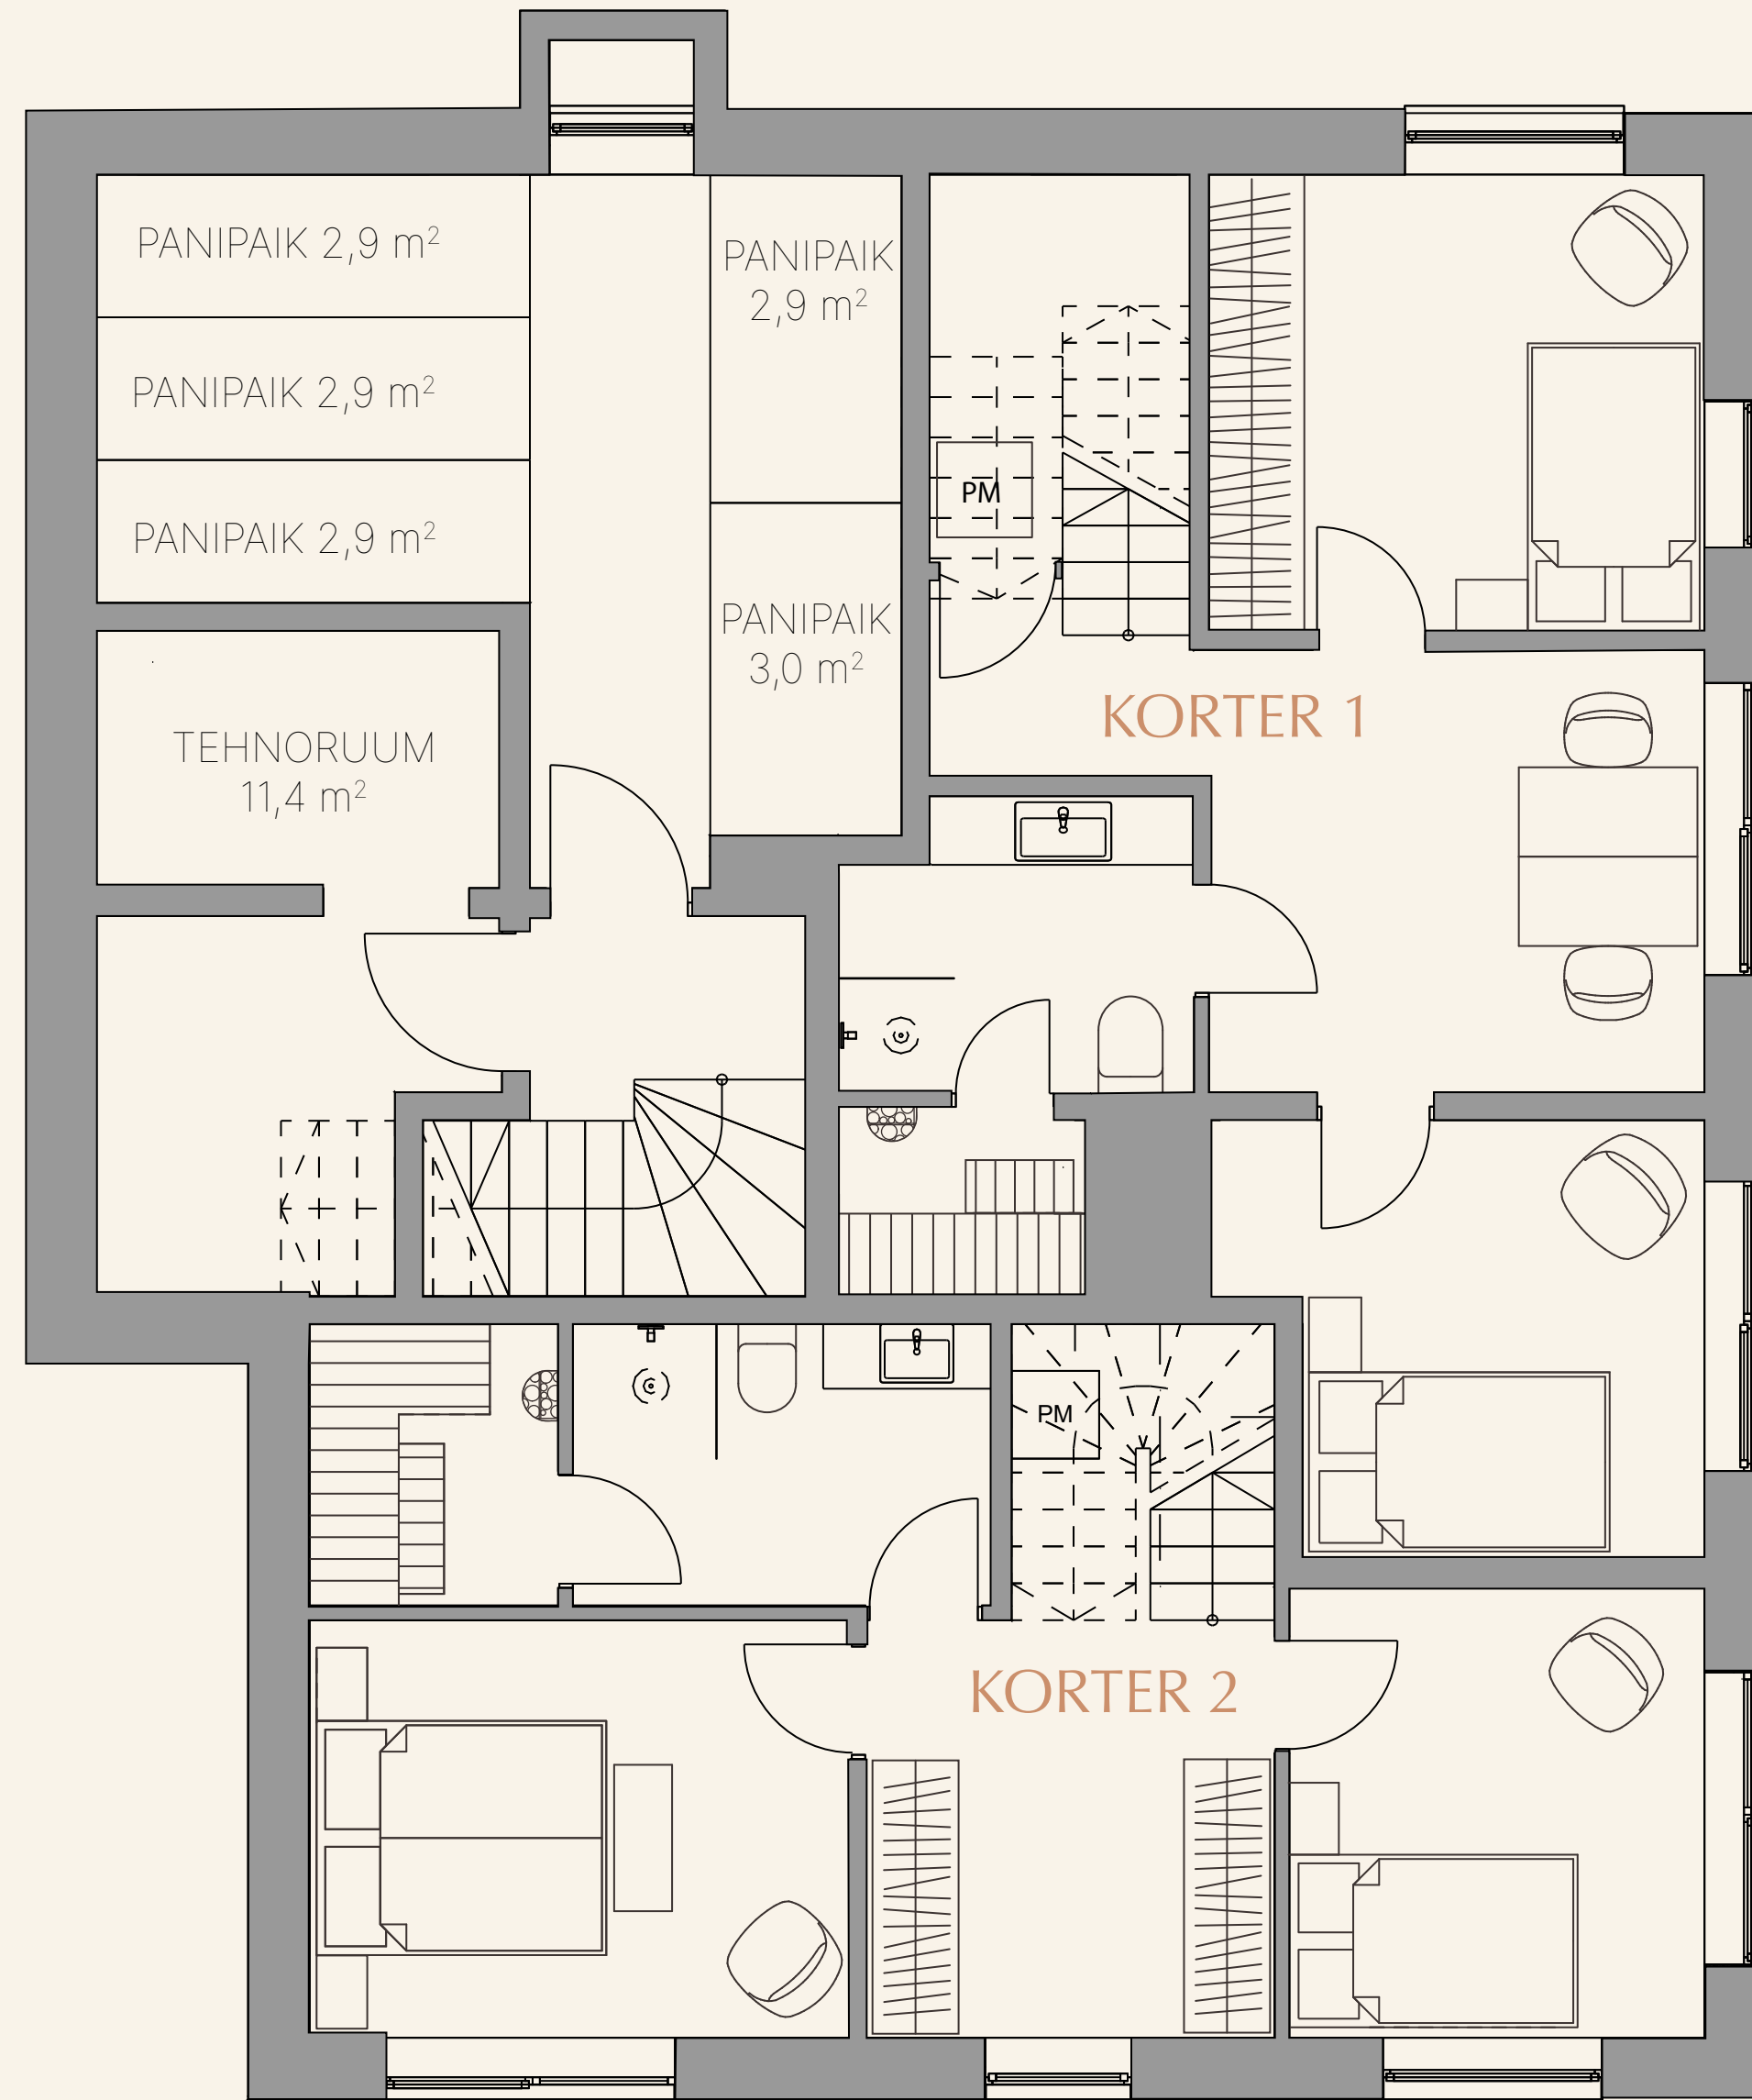

VADE PÕHJAST


VADE IDAST

HEINA
NO. 6A

1 KORRUS

KRT NR 1
JA 2

VADE LÖUNAST,
HEINA TÄNAV

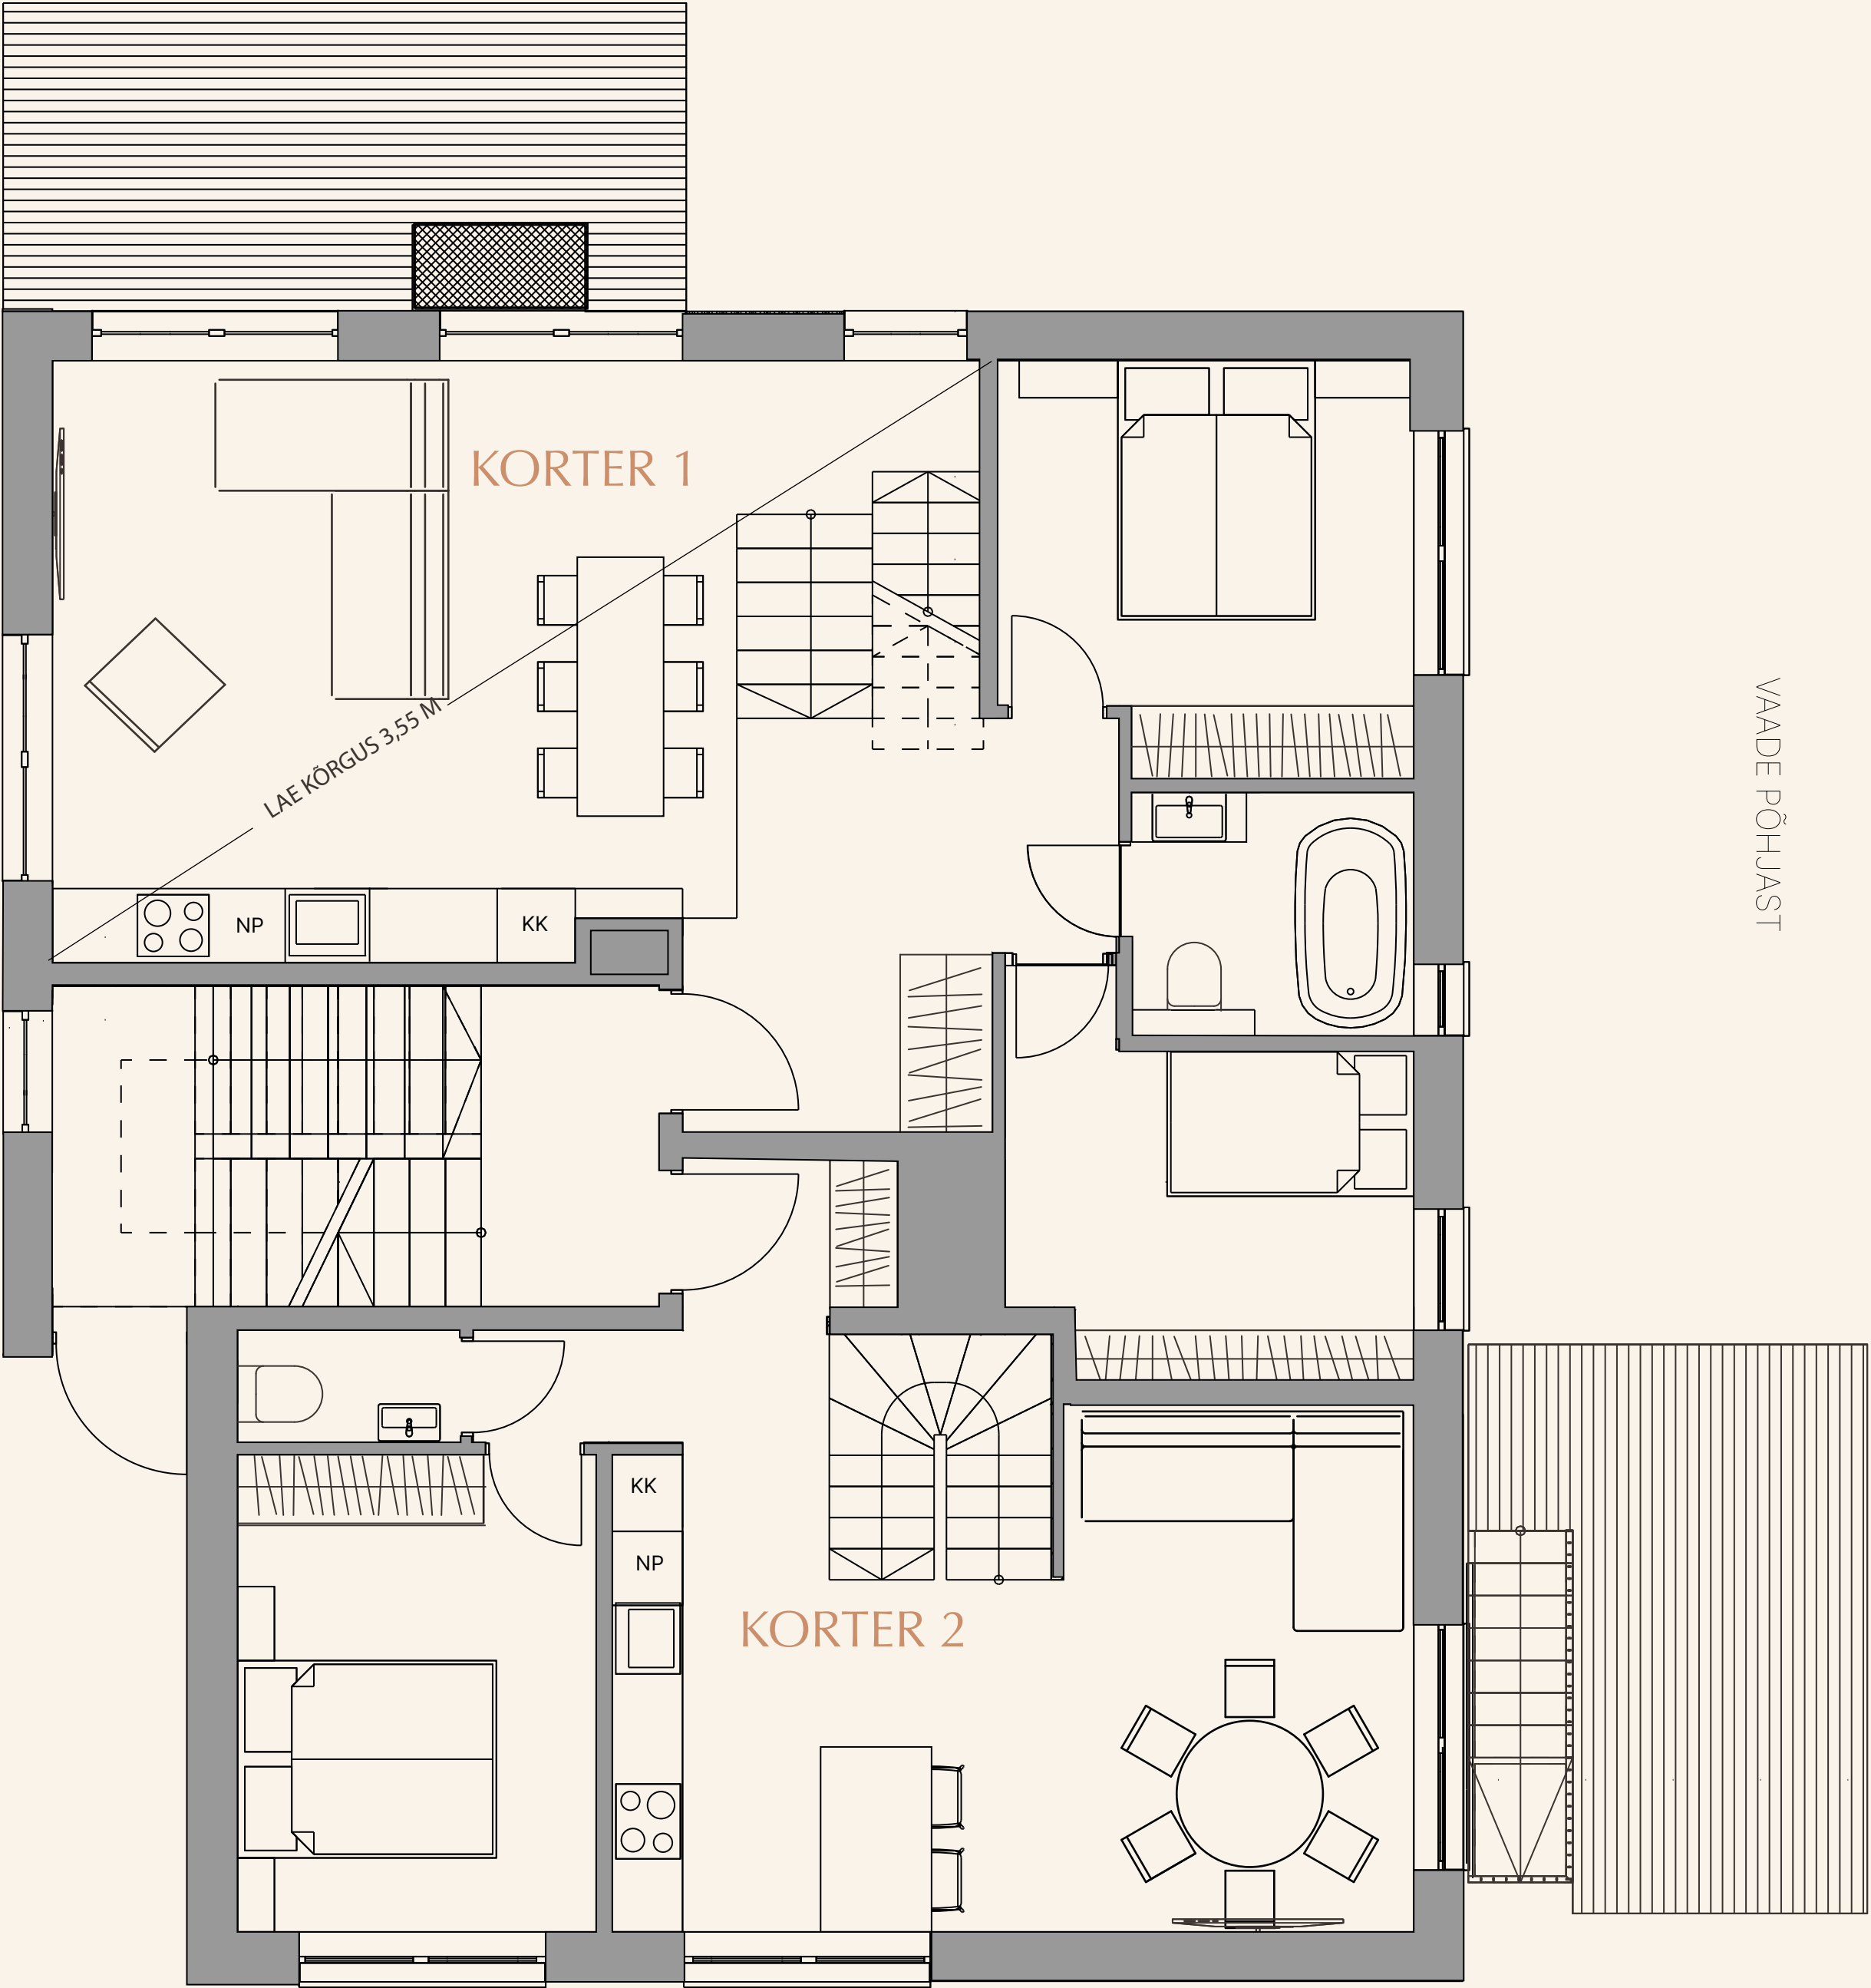


HEINA
NO. 6A

2 KORRUS

KRT NR 3
JA 4

VAADE LÕUNAST,
HEINA TÄNAV

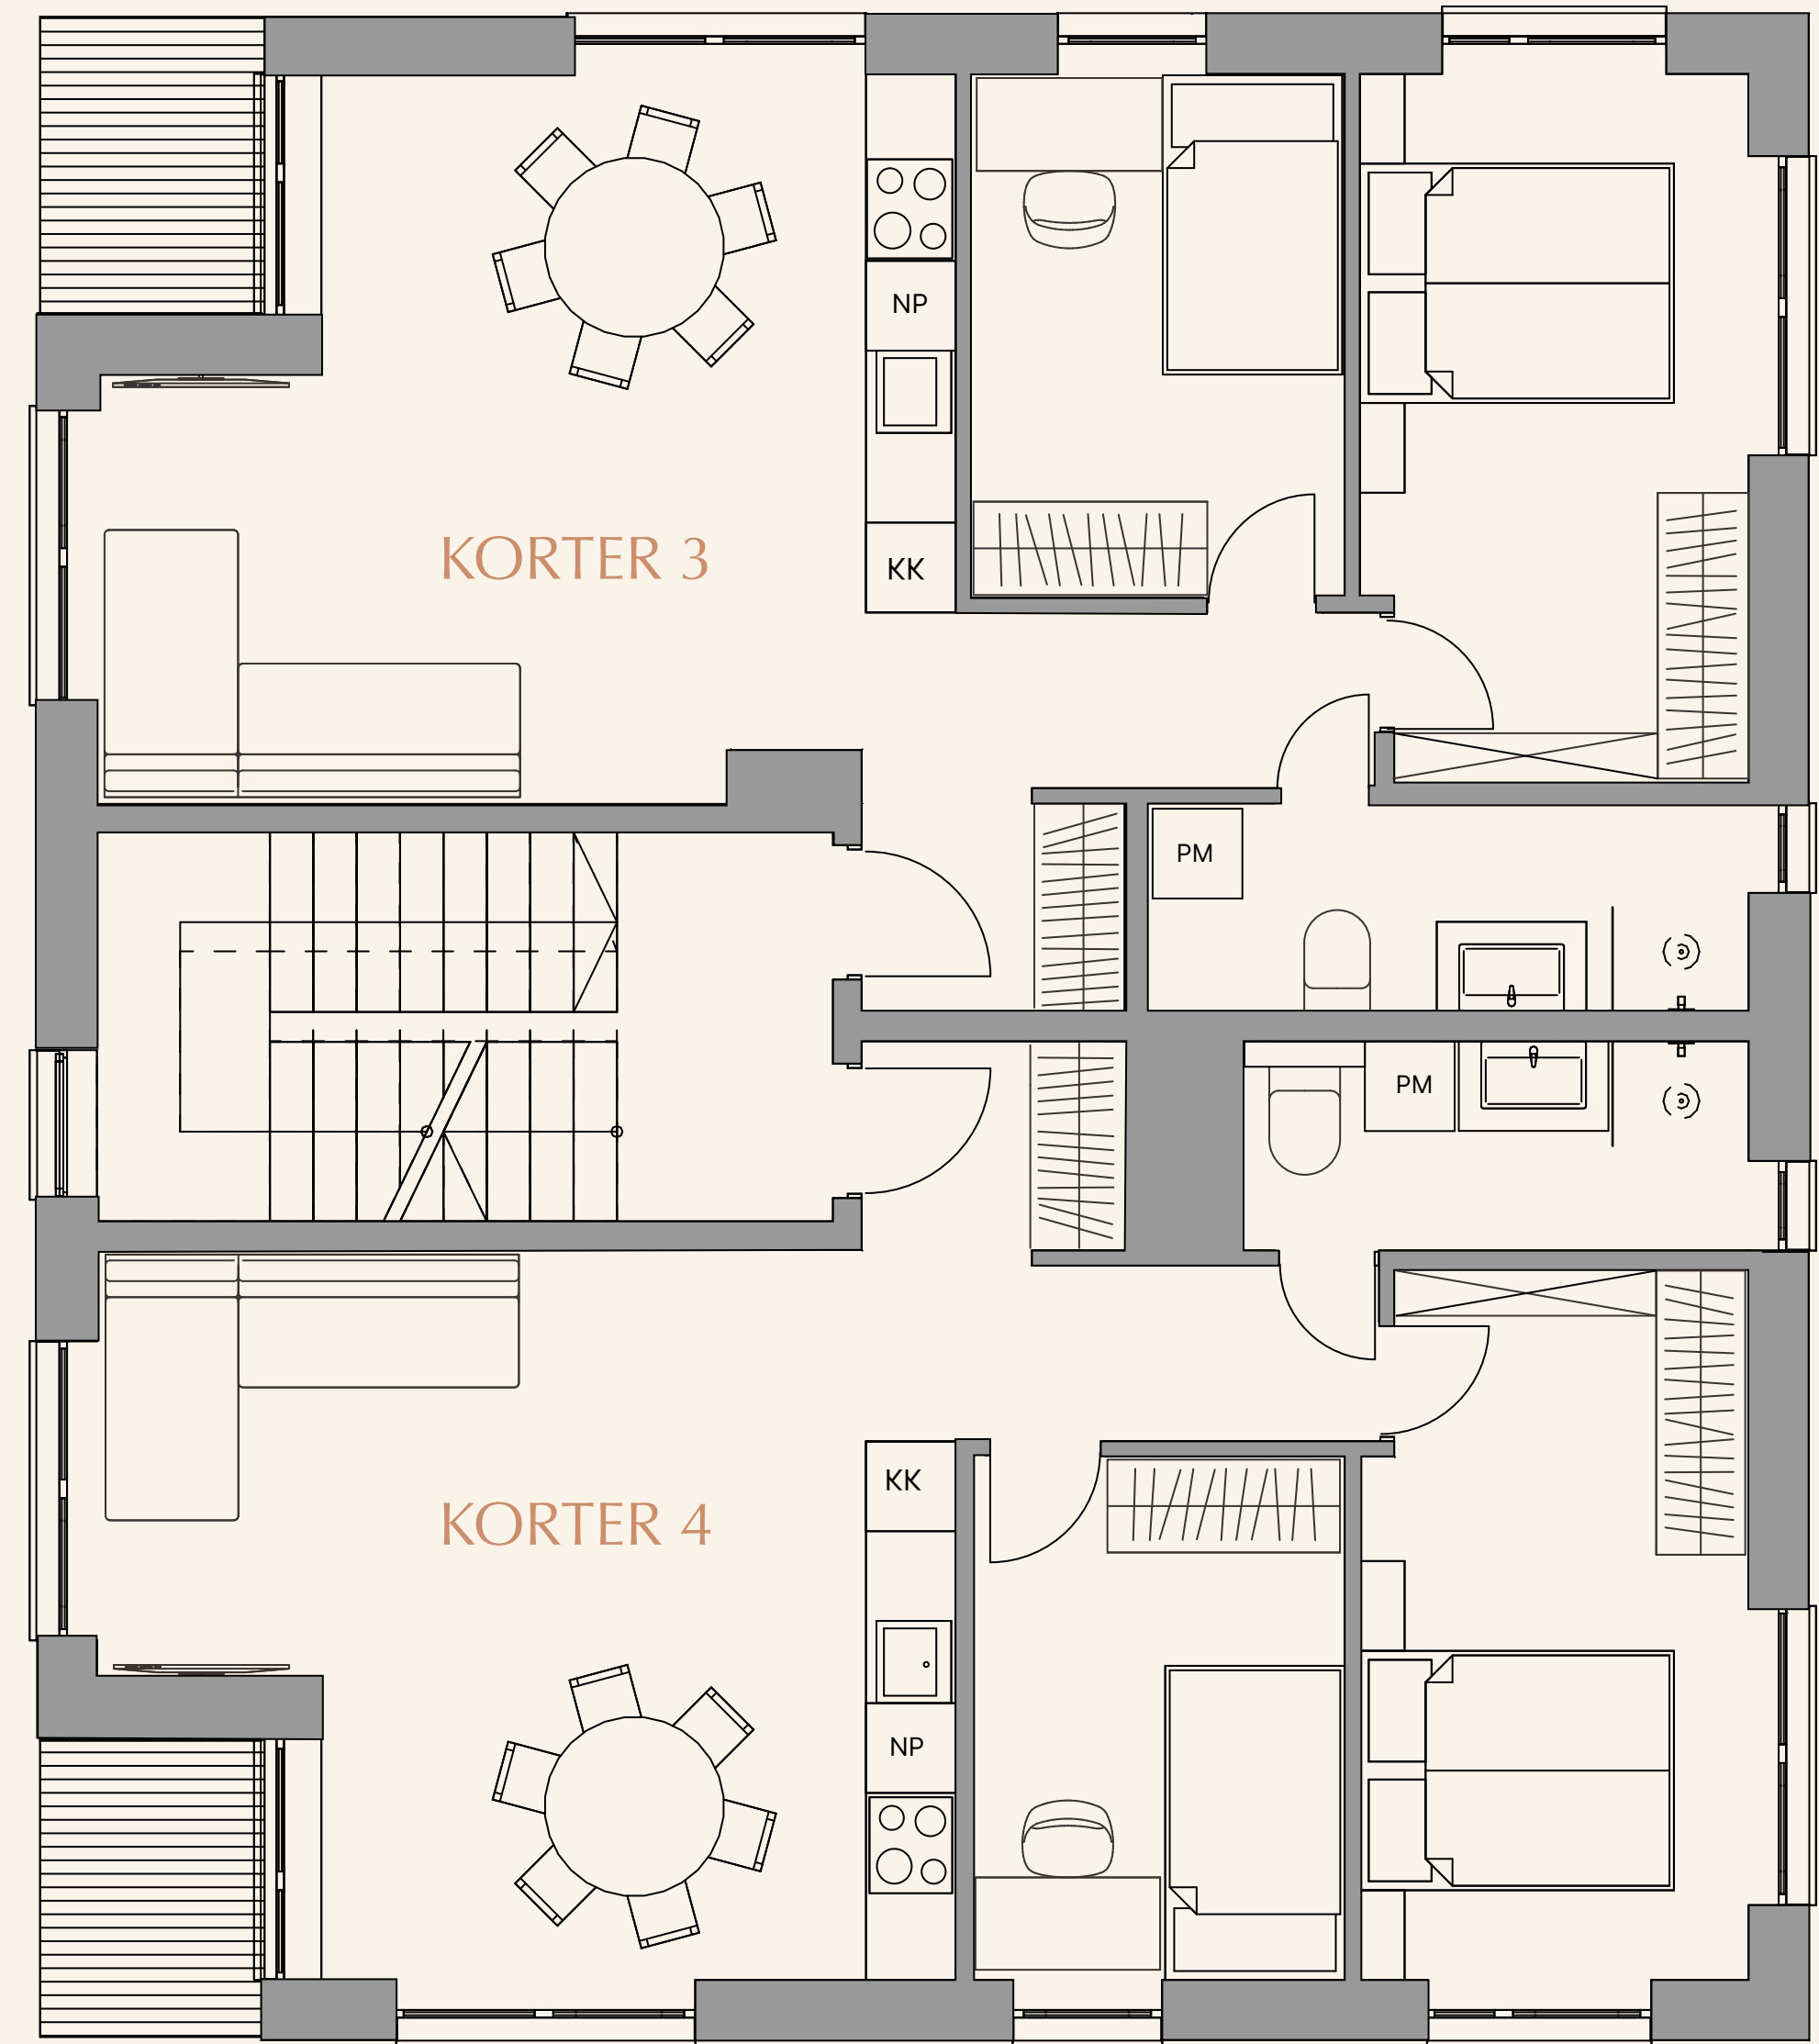


VAADE PÕHJAST

HEINA
NO. 6A

KATUSE-
KORRUS

KRT NR 5

VAADE LÖUNAST,
HEINA TÄNAV

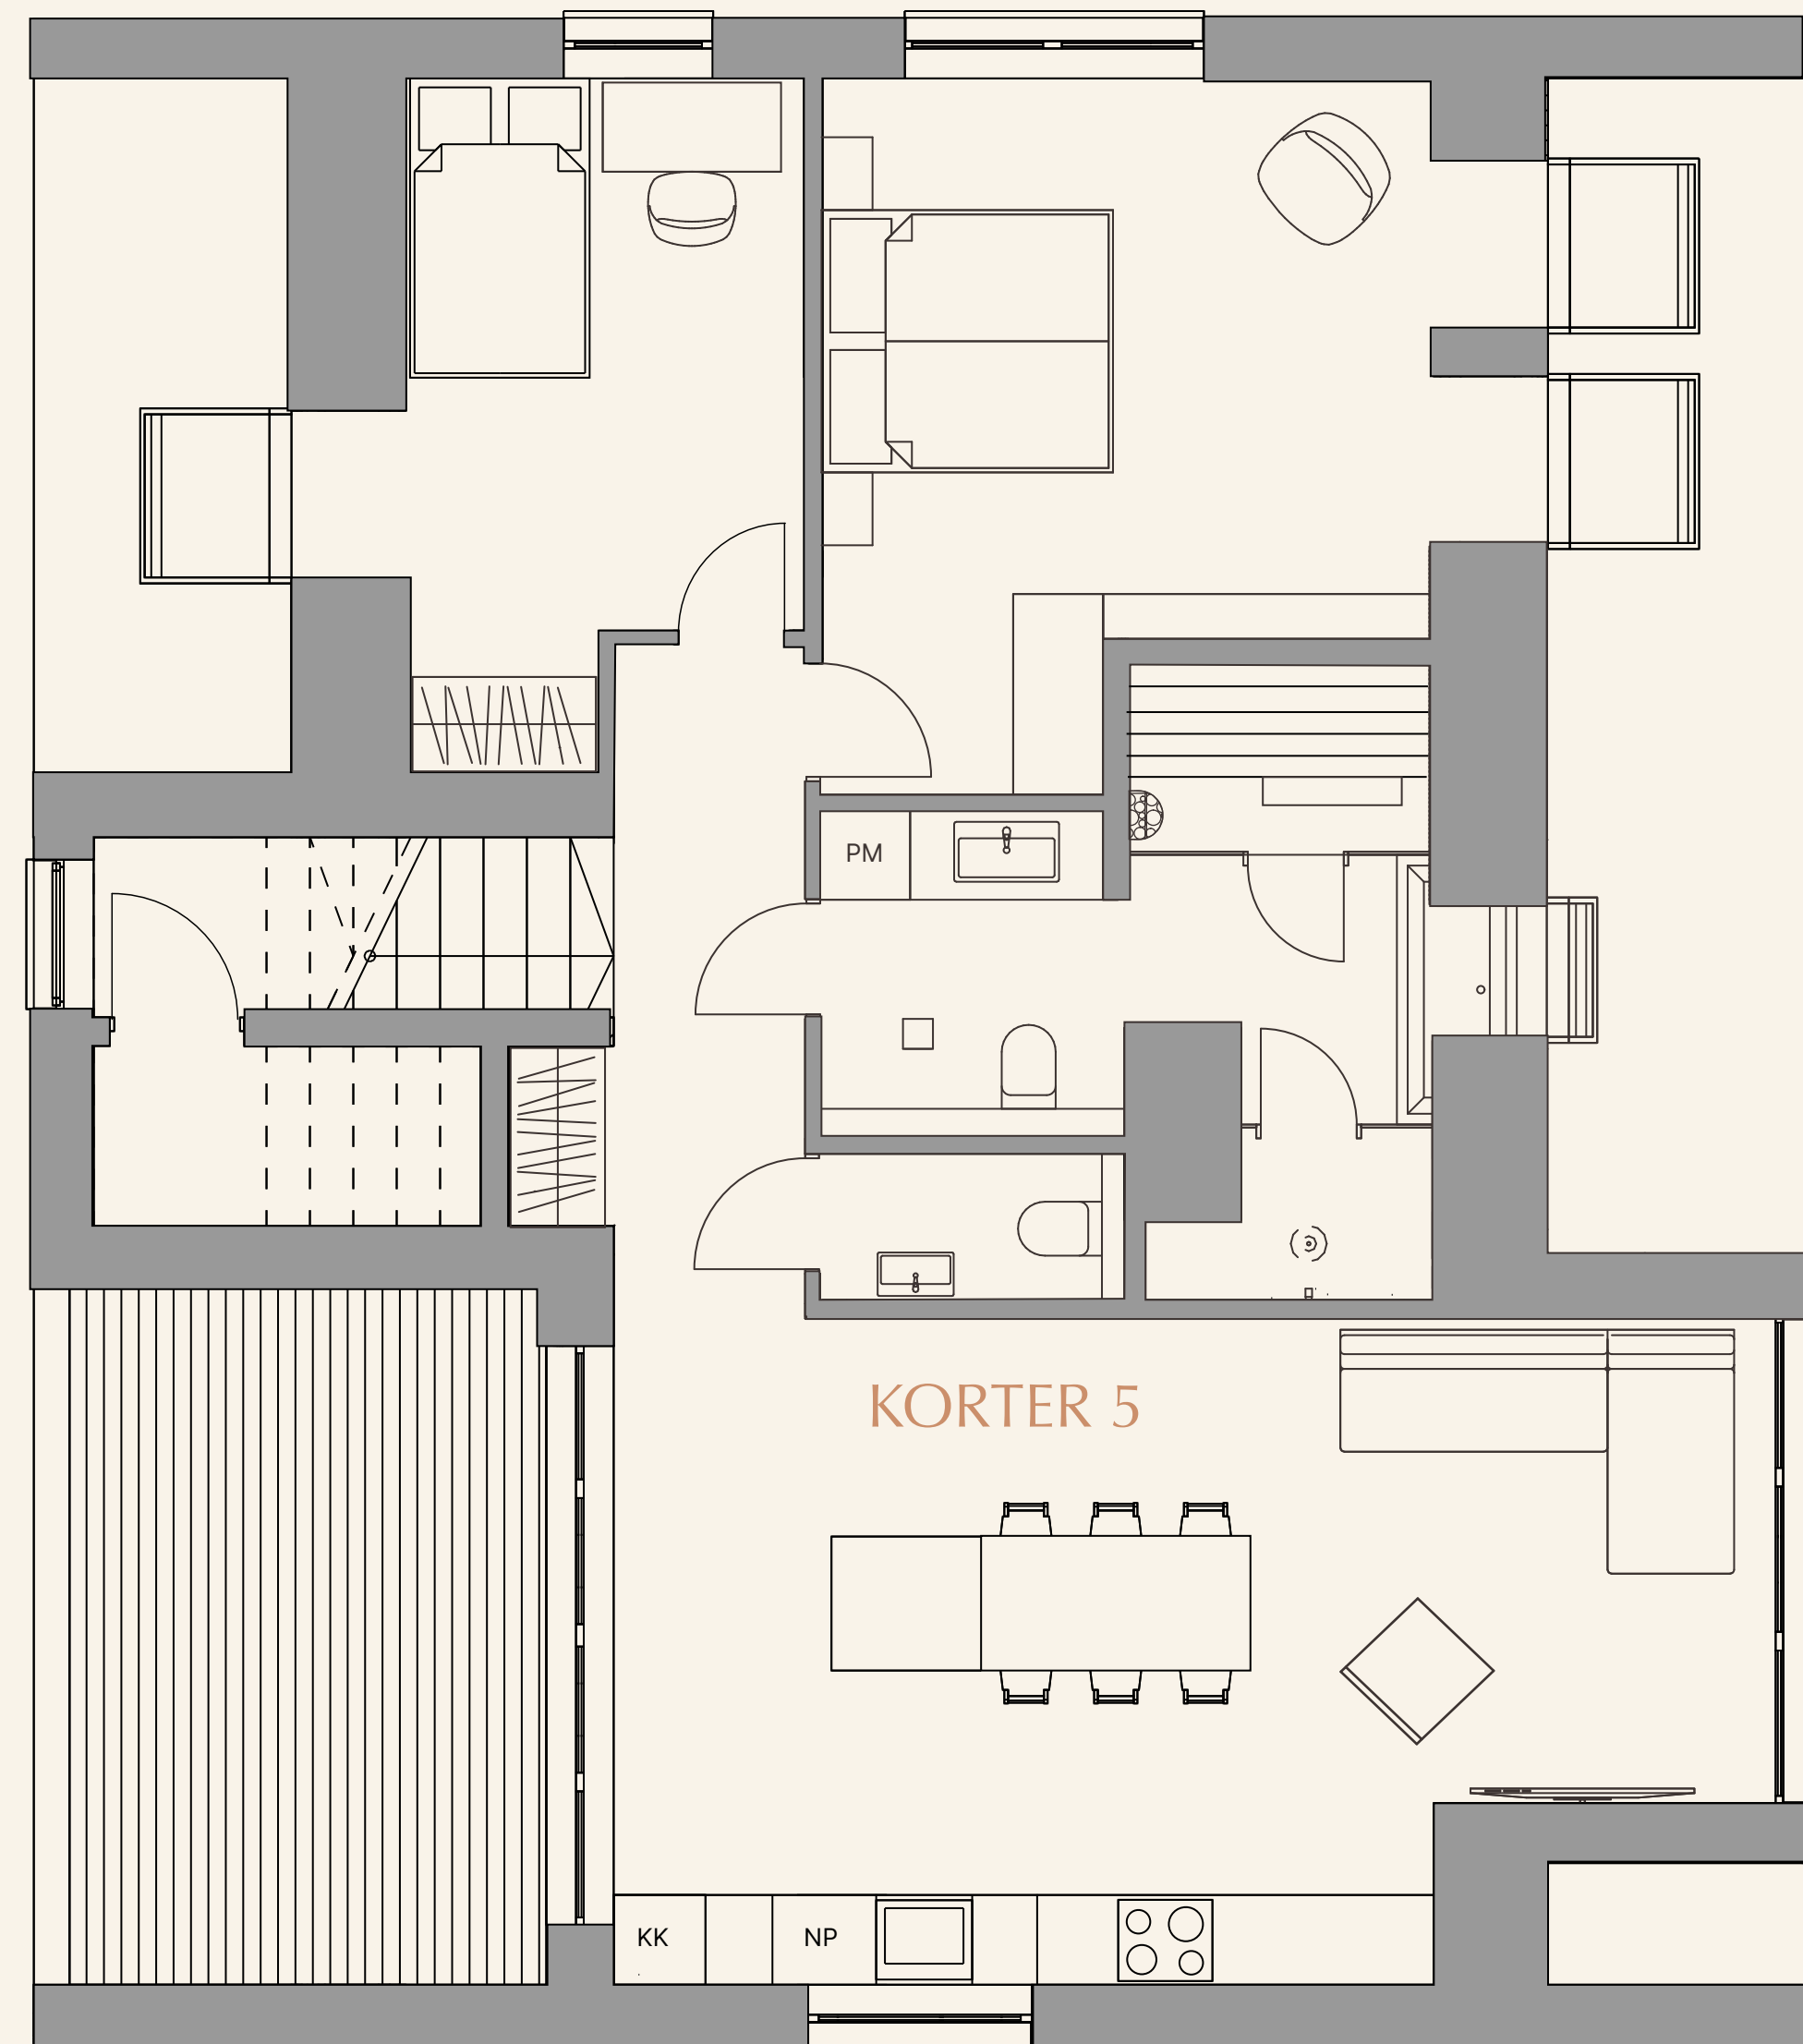

VAADE PÕHJAST