


HEINA

NO. 6A


KORTER
NR. 2
KORRUS
0/1

Korrus: 0-1
Tubade arv: 4
Suurus: 86.2 m²
Terrass: 12 m²
Hind: 369 000 €

VAADE LÕUNAST,
HEINA TÄNAV

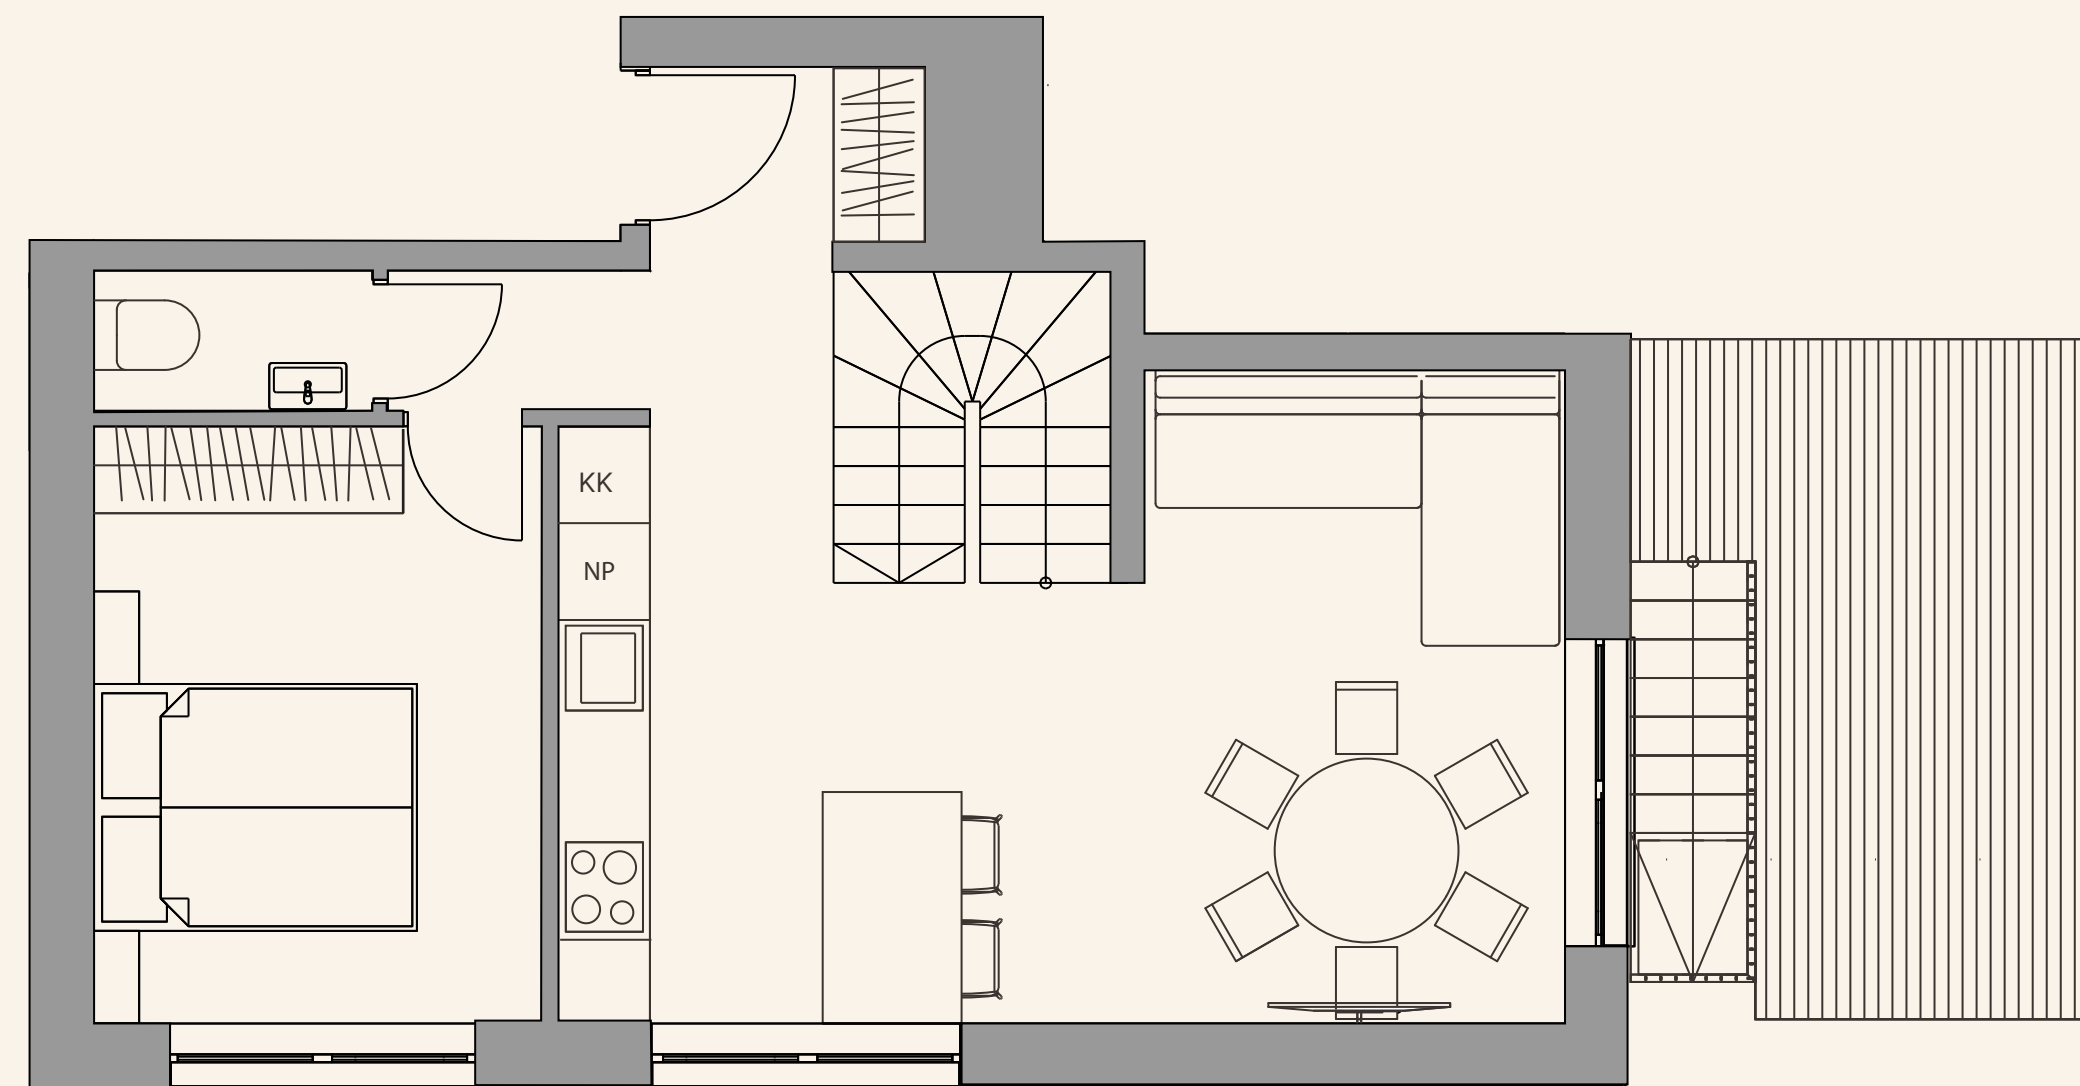

KORRUS 1

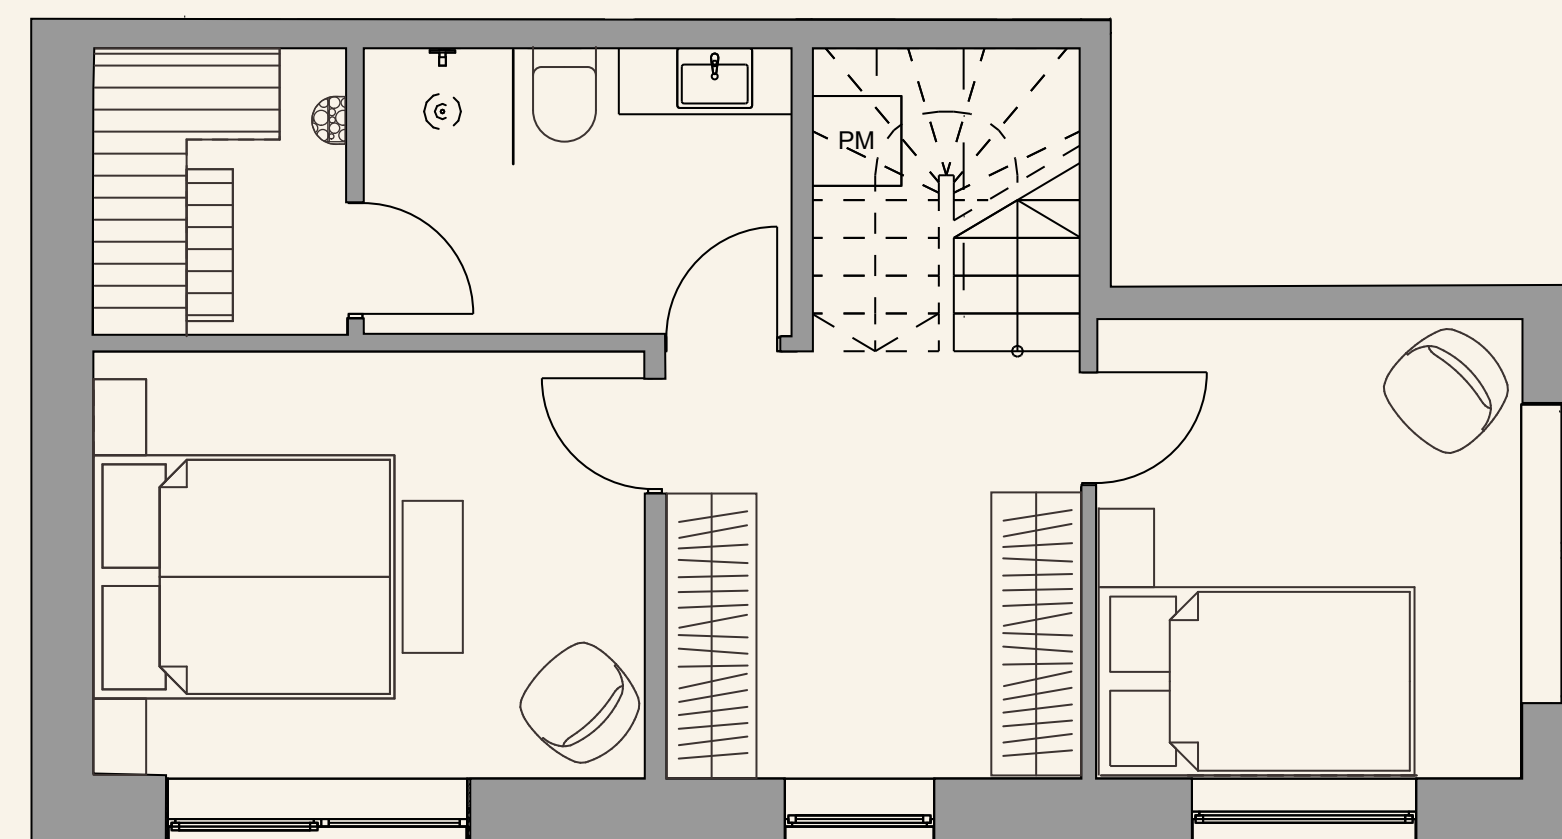

SOKLIKORRUS

VAADE IDAST

VAADE PÕHJAST